

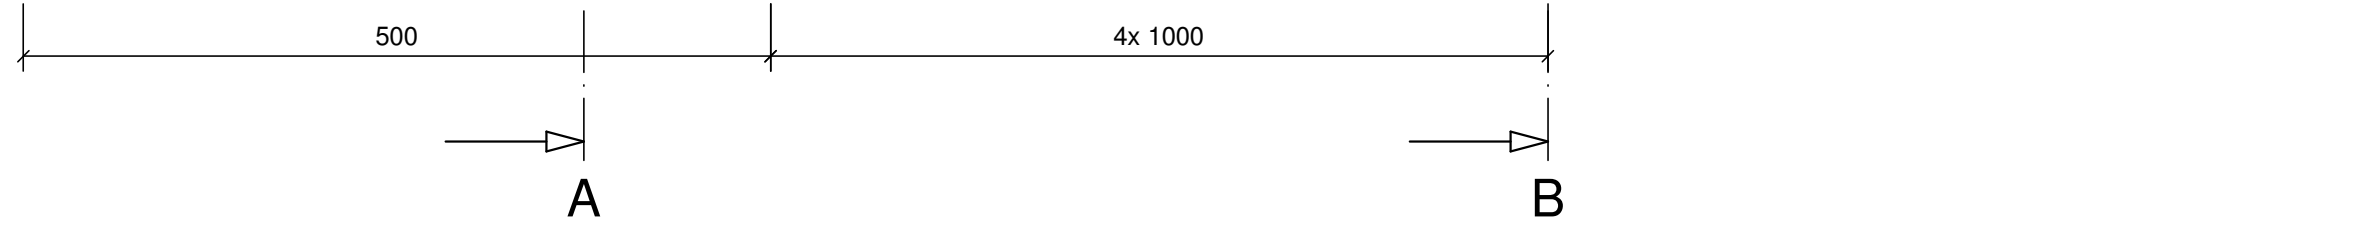
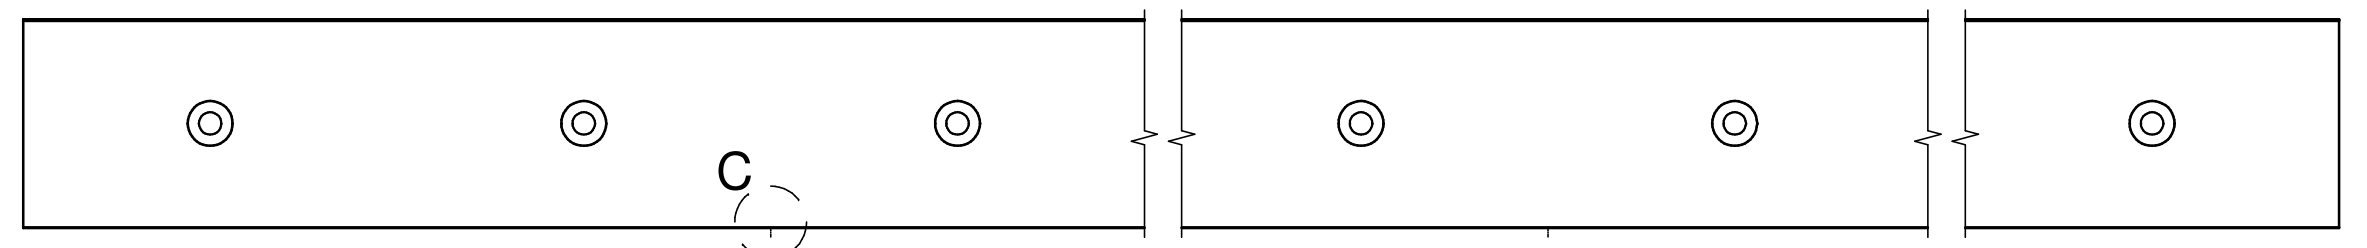
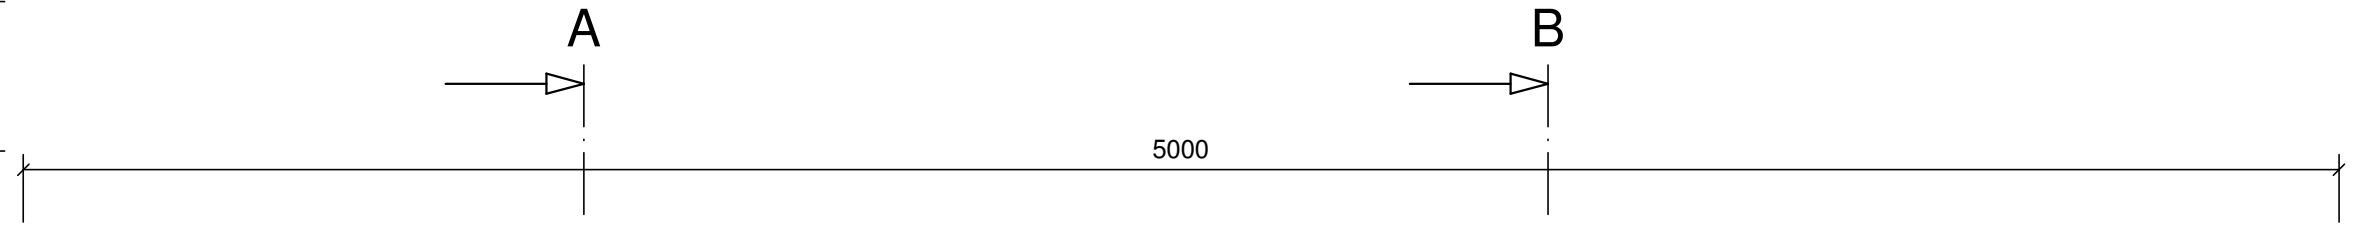
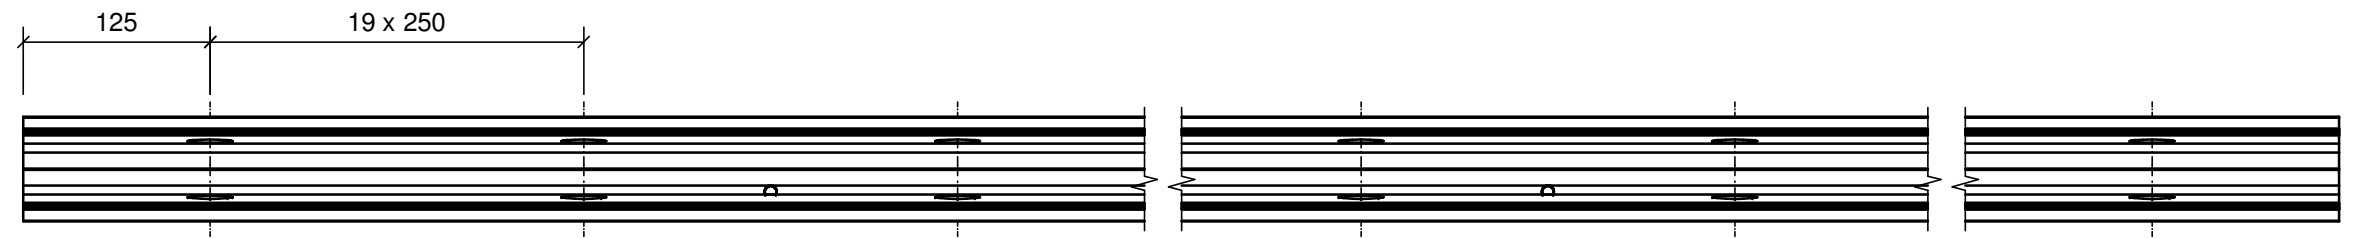
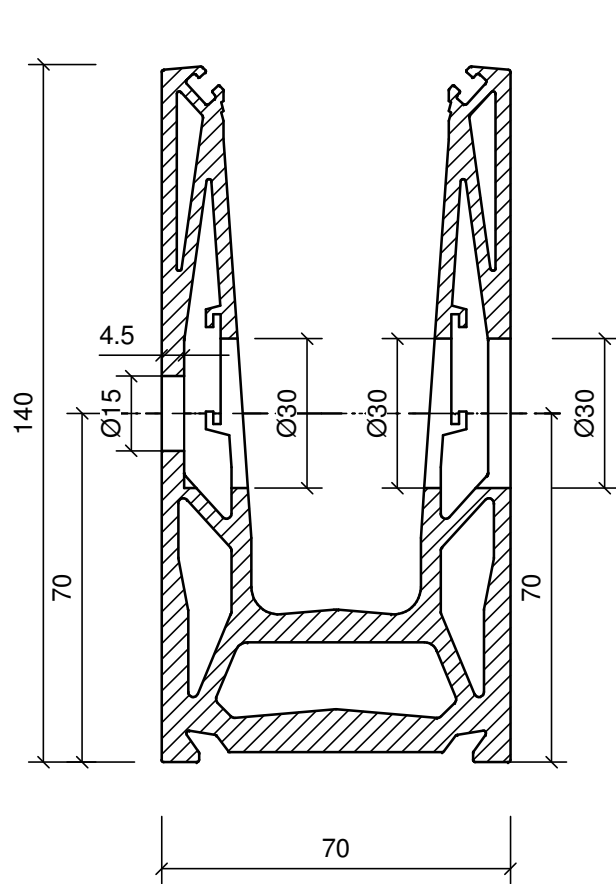


A-A (1:1.5)

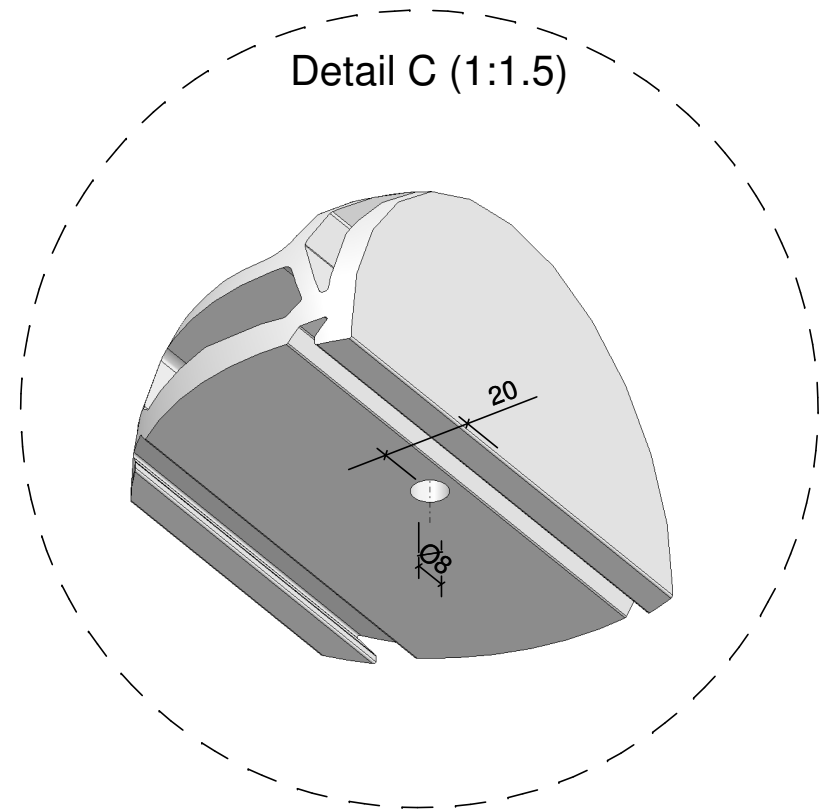

B-B (1:1.5)

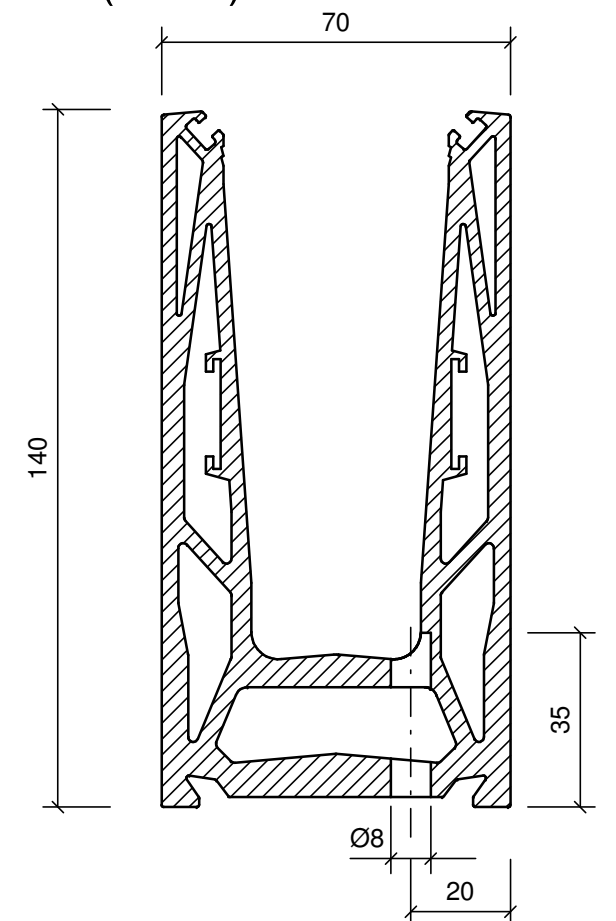

Wijziging:	Omschrijving:	Datum:	Getekend:
Getekend: Erik	Datum: 28.04.2019	Schaal: 1:5	
Benaming: Boor tekening M1 tbv nieuw profiel	Tekeningnummer: SP.300.6521.0050.11	Blad: A3	
Project: Nieuw Profiel	M1	Wijz.: -	
Opdrachtgever: Sparq			

