

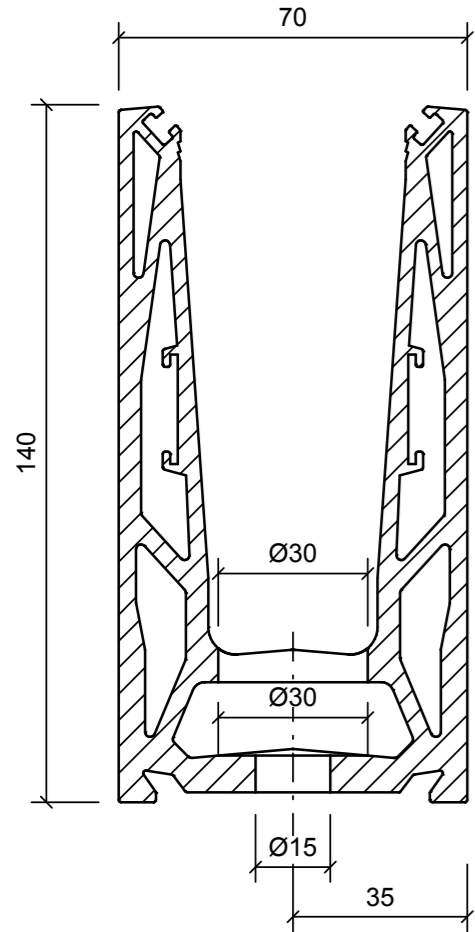



A-A (1:1,5)

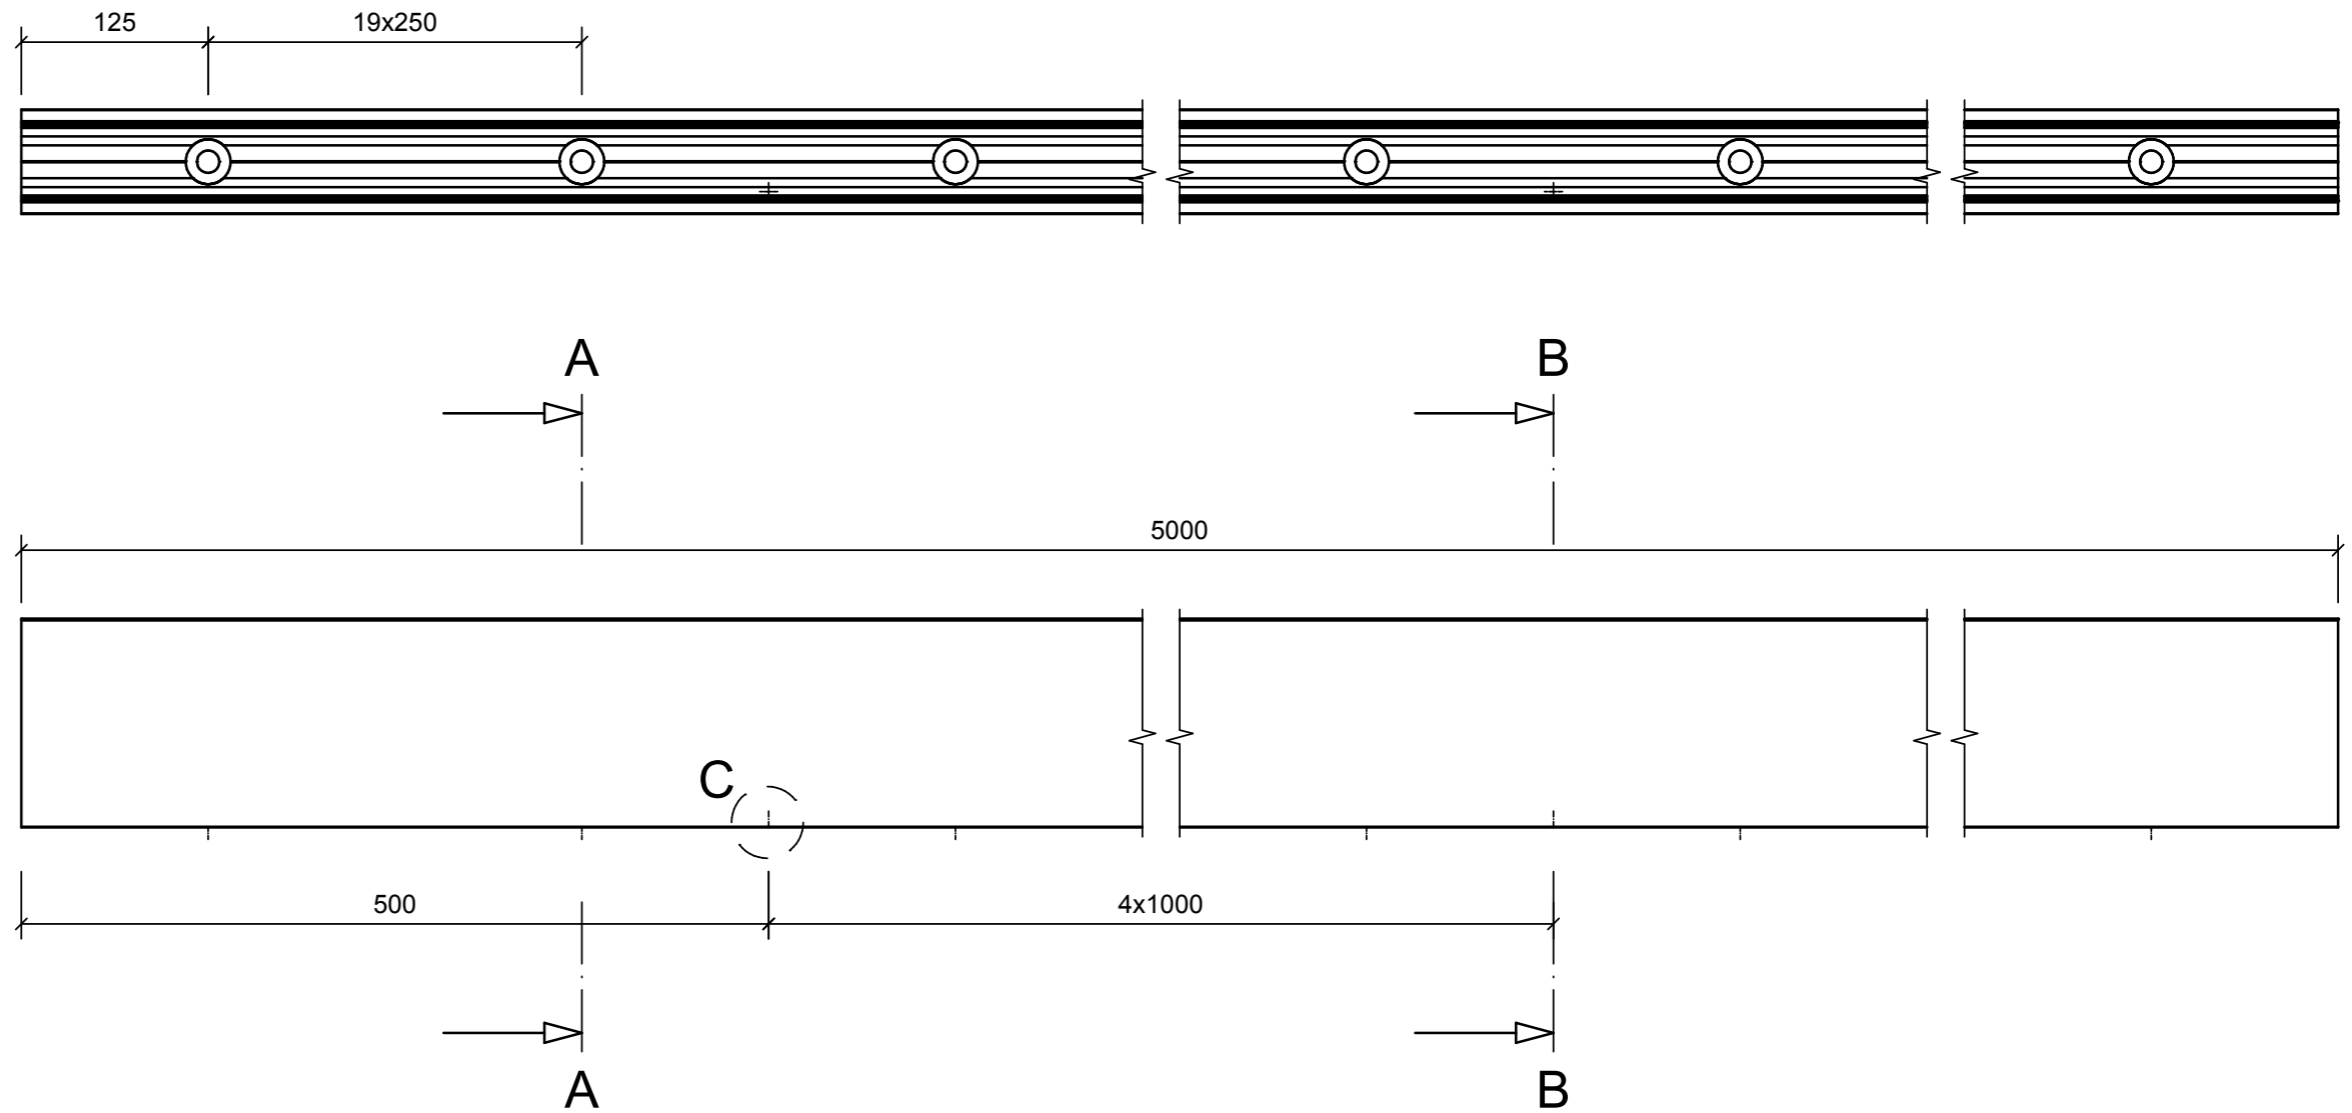


B-B (1:1,5)

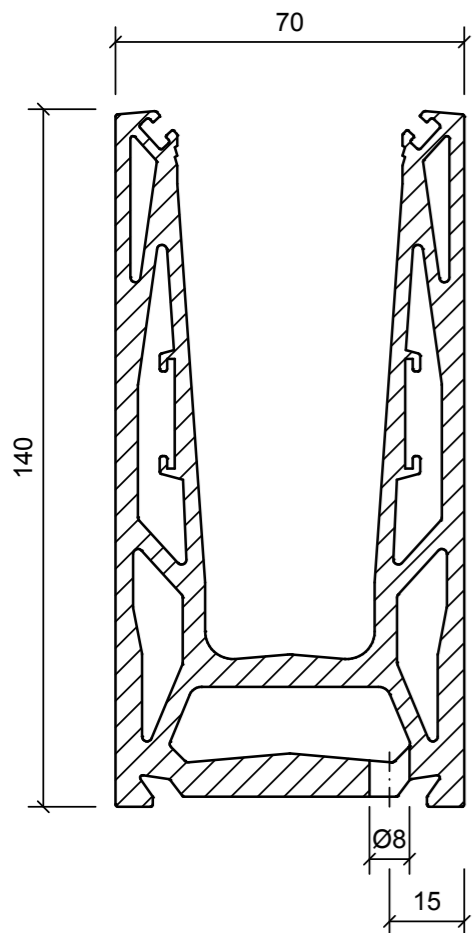

Detail C (1:1.5)

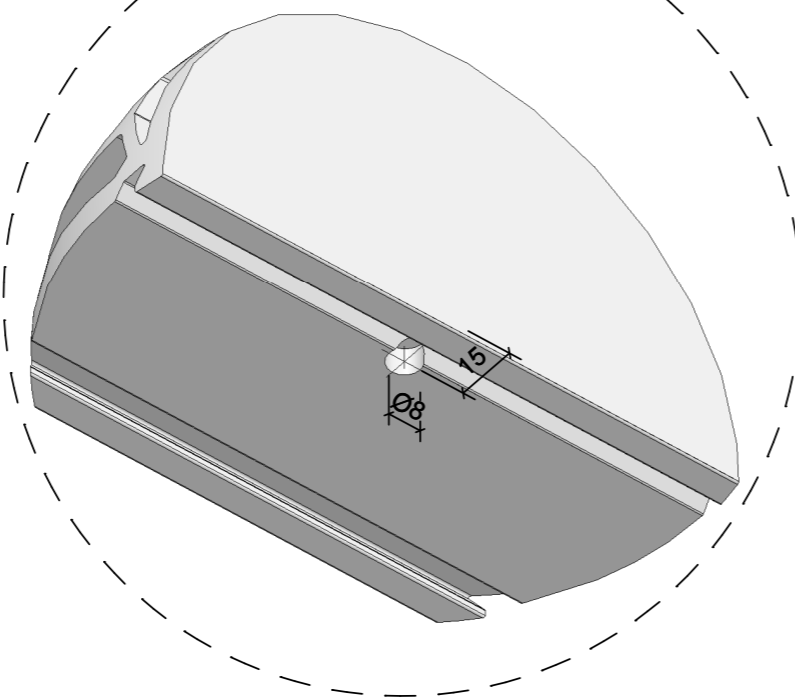

Wijziging:	Omschrijving:	Datum:	Getekend:
Getekend: Erik	Datum: 26.08.2019	Schaal: 1:5	Blad: Formaat: A3
Benaming: Boor tekening M1 tbv nieuw profiel (5 meter)	Artikel nummer: SP3006520005011	Machining nummer: M1	
Project: Nieuw Profiel			
Opdrachtgever: Sparq			

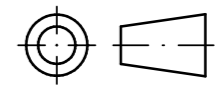

BESTEL

Innovatielaan 25 8447 SN Heerenveen t +31 (0)513617073 • info@sparqbalustrades.nl • www.sparqbalustrades.nl
 Tekening is eigendom van Sparqbalustrades en mag niet zonder toestemming van Sparqbalustrades door derden gebruikt worden of worden verspreid